


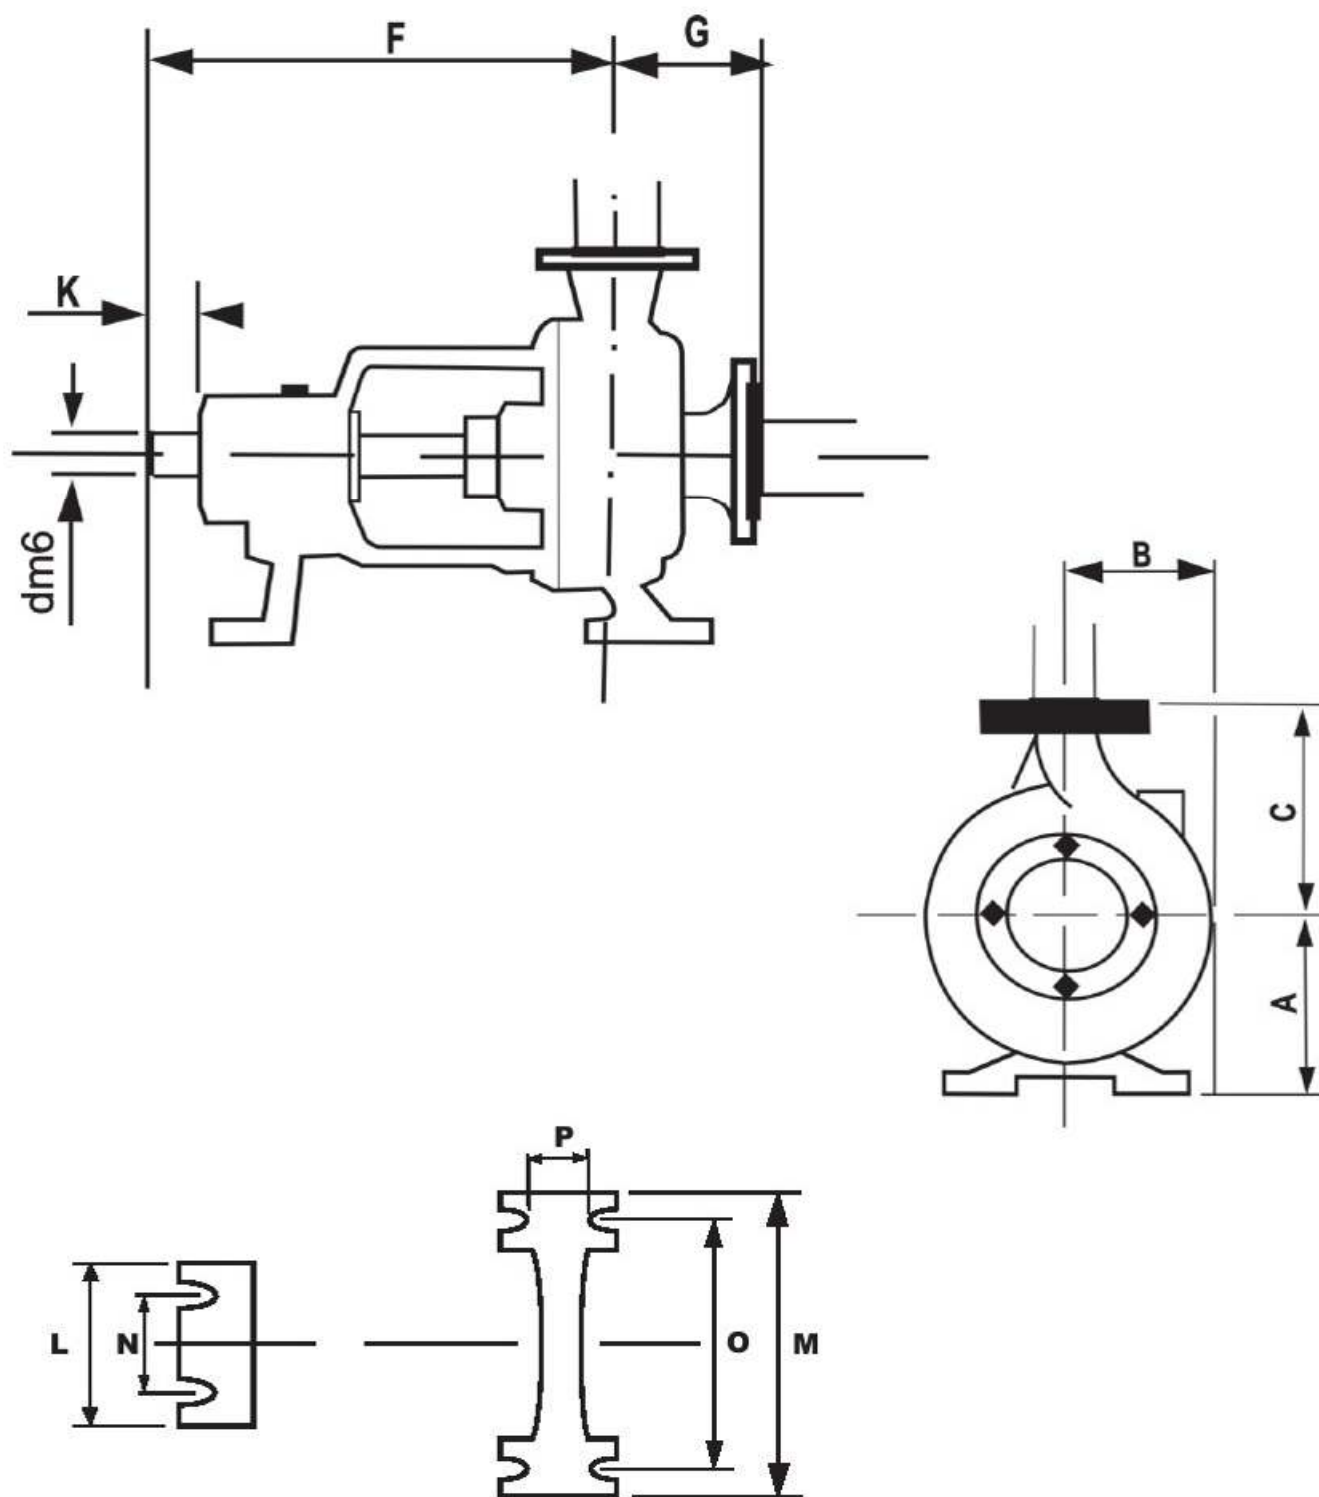

BOMBA	Sup.	A	B	C	F	G	K	L	M	N	P	Q	dm6
FLFA - 32+160	1	132	118	161	285	80	52	145	240	108	70	190	24
FLFA - 40+160	1	132	118	161	285	80	52	145	240	108	70	190	24